


*Поздовжній профіль по осі
водойми № 3*

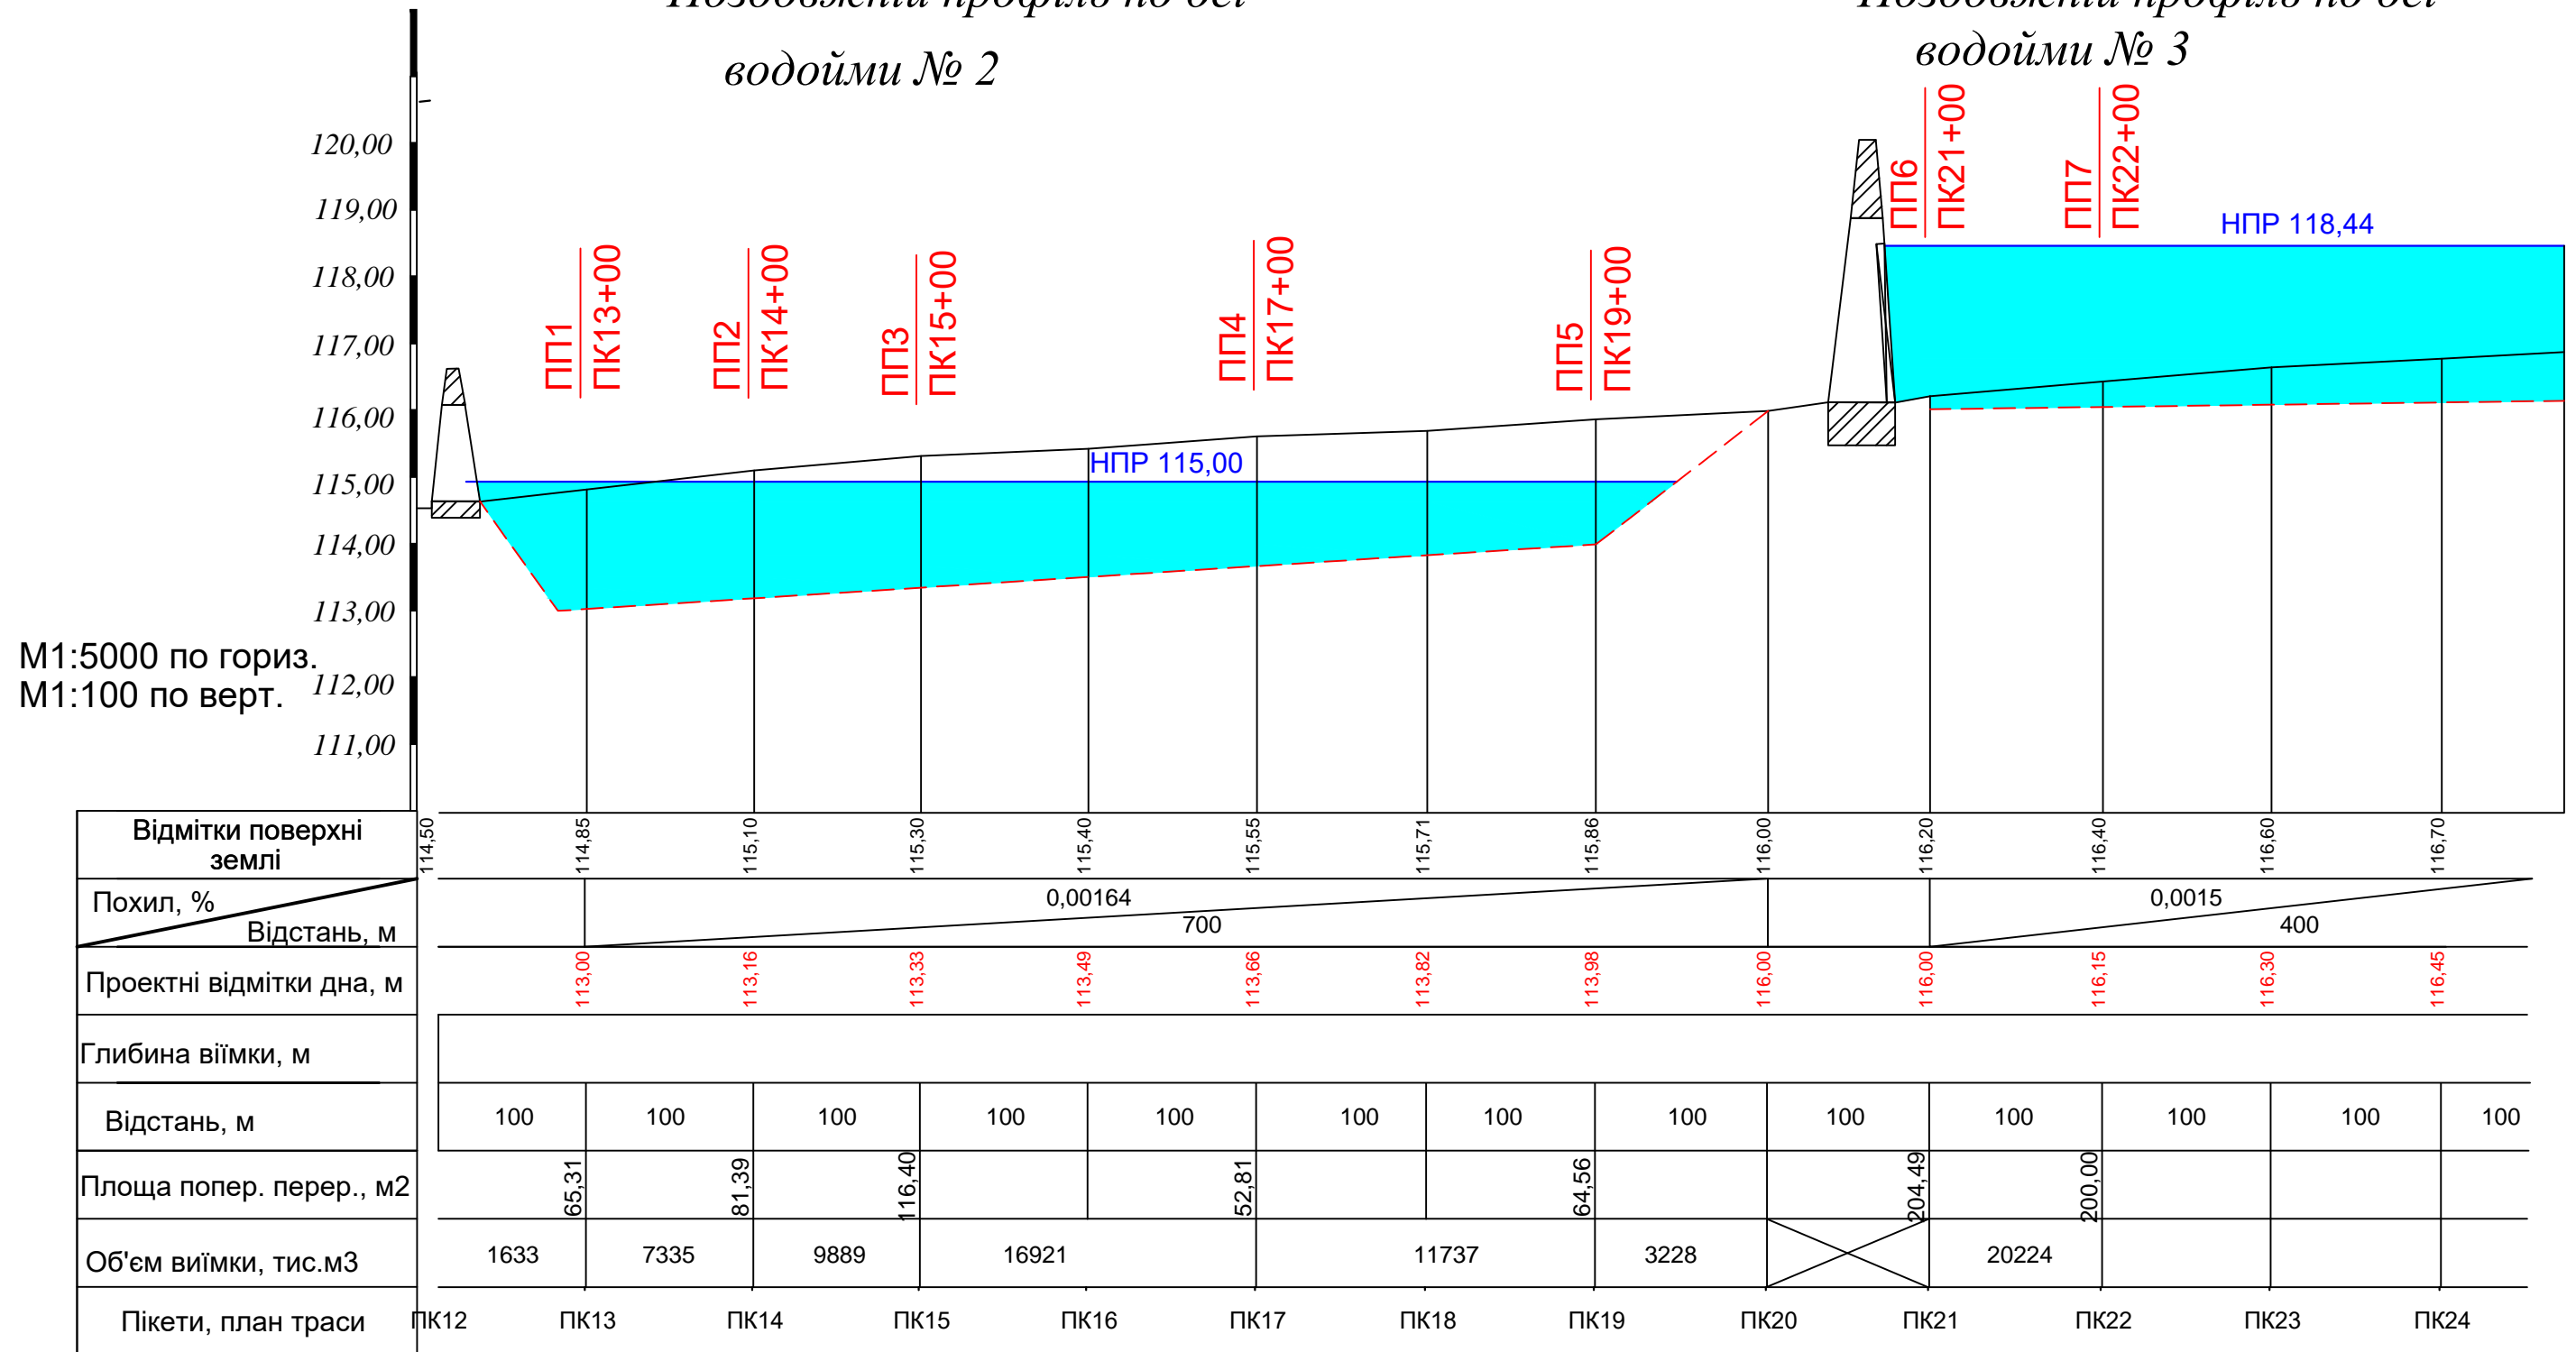

М1:5000 по гориз.
М1:100 по верт. ¹

Відмітки поверхні землі													
Похил, %													
Відстань, м													
Проектні відмітки дна, м	113,00	113,16	113,33	113,49	113,66	113,82	113,98	116,00	116,00	116,15	116,30	116,45	
Глибина виїмки, м													
Відстань, м	100	100	100	100	100	100	100	100	100	100	100	100	
Площа попер. перер., м2	65,31	81,39	116,40		52,81		64,56		204,49	200,00			
Об'єм виїмки, тис.м3	1633	7335	9889	16921		11737		3228	<div></div>	20224			
Пікети, план траси	ПК12	ПК13	ПК14	ПК15	ПК16	ПК17	ПК18	ПК19	ПК20	ПК21	ПК22	ПК23	ПК24

Водойма № 2	Σ	= 50 743 м3
Водойма № 3	Σ	= 20 224 м3

						Шифр 12-2021-РД				
						Відновлення гідротехнічних споруд ставу № 2 та № 3 з метою захисту від підтоплення та затоплення територій с Войтове Згурівського району				
Зм.	Кільк.	Арк.	Недок.	Підпис	Дата					
Креслив	Тишук					Гідротехнічні роботи		Стадія	Аркуш	Аркушів
Перевірив	Білоцерківський							РП	4	14
Г І П	Кучерявий									
Директор	Білоцерківський					Поздовжній профіль по осі водойми № 2 та № 3		ТОВ "Володарський ВКБ" смт Володарка		