


Поздовжній профіль по осі водовідвідного каналу

M1:5000 по гориз.
M1:100 по верт.

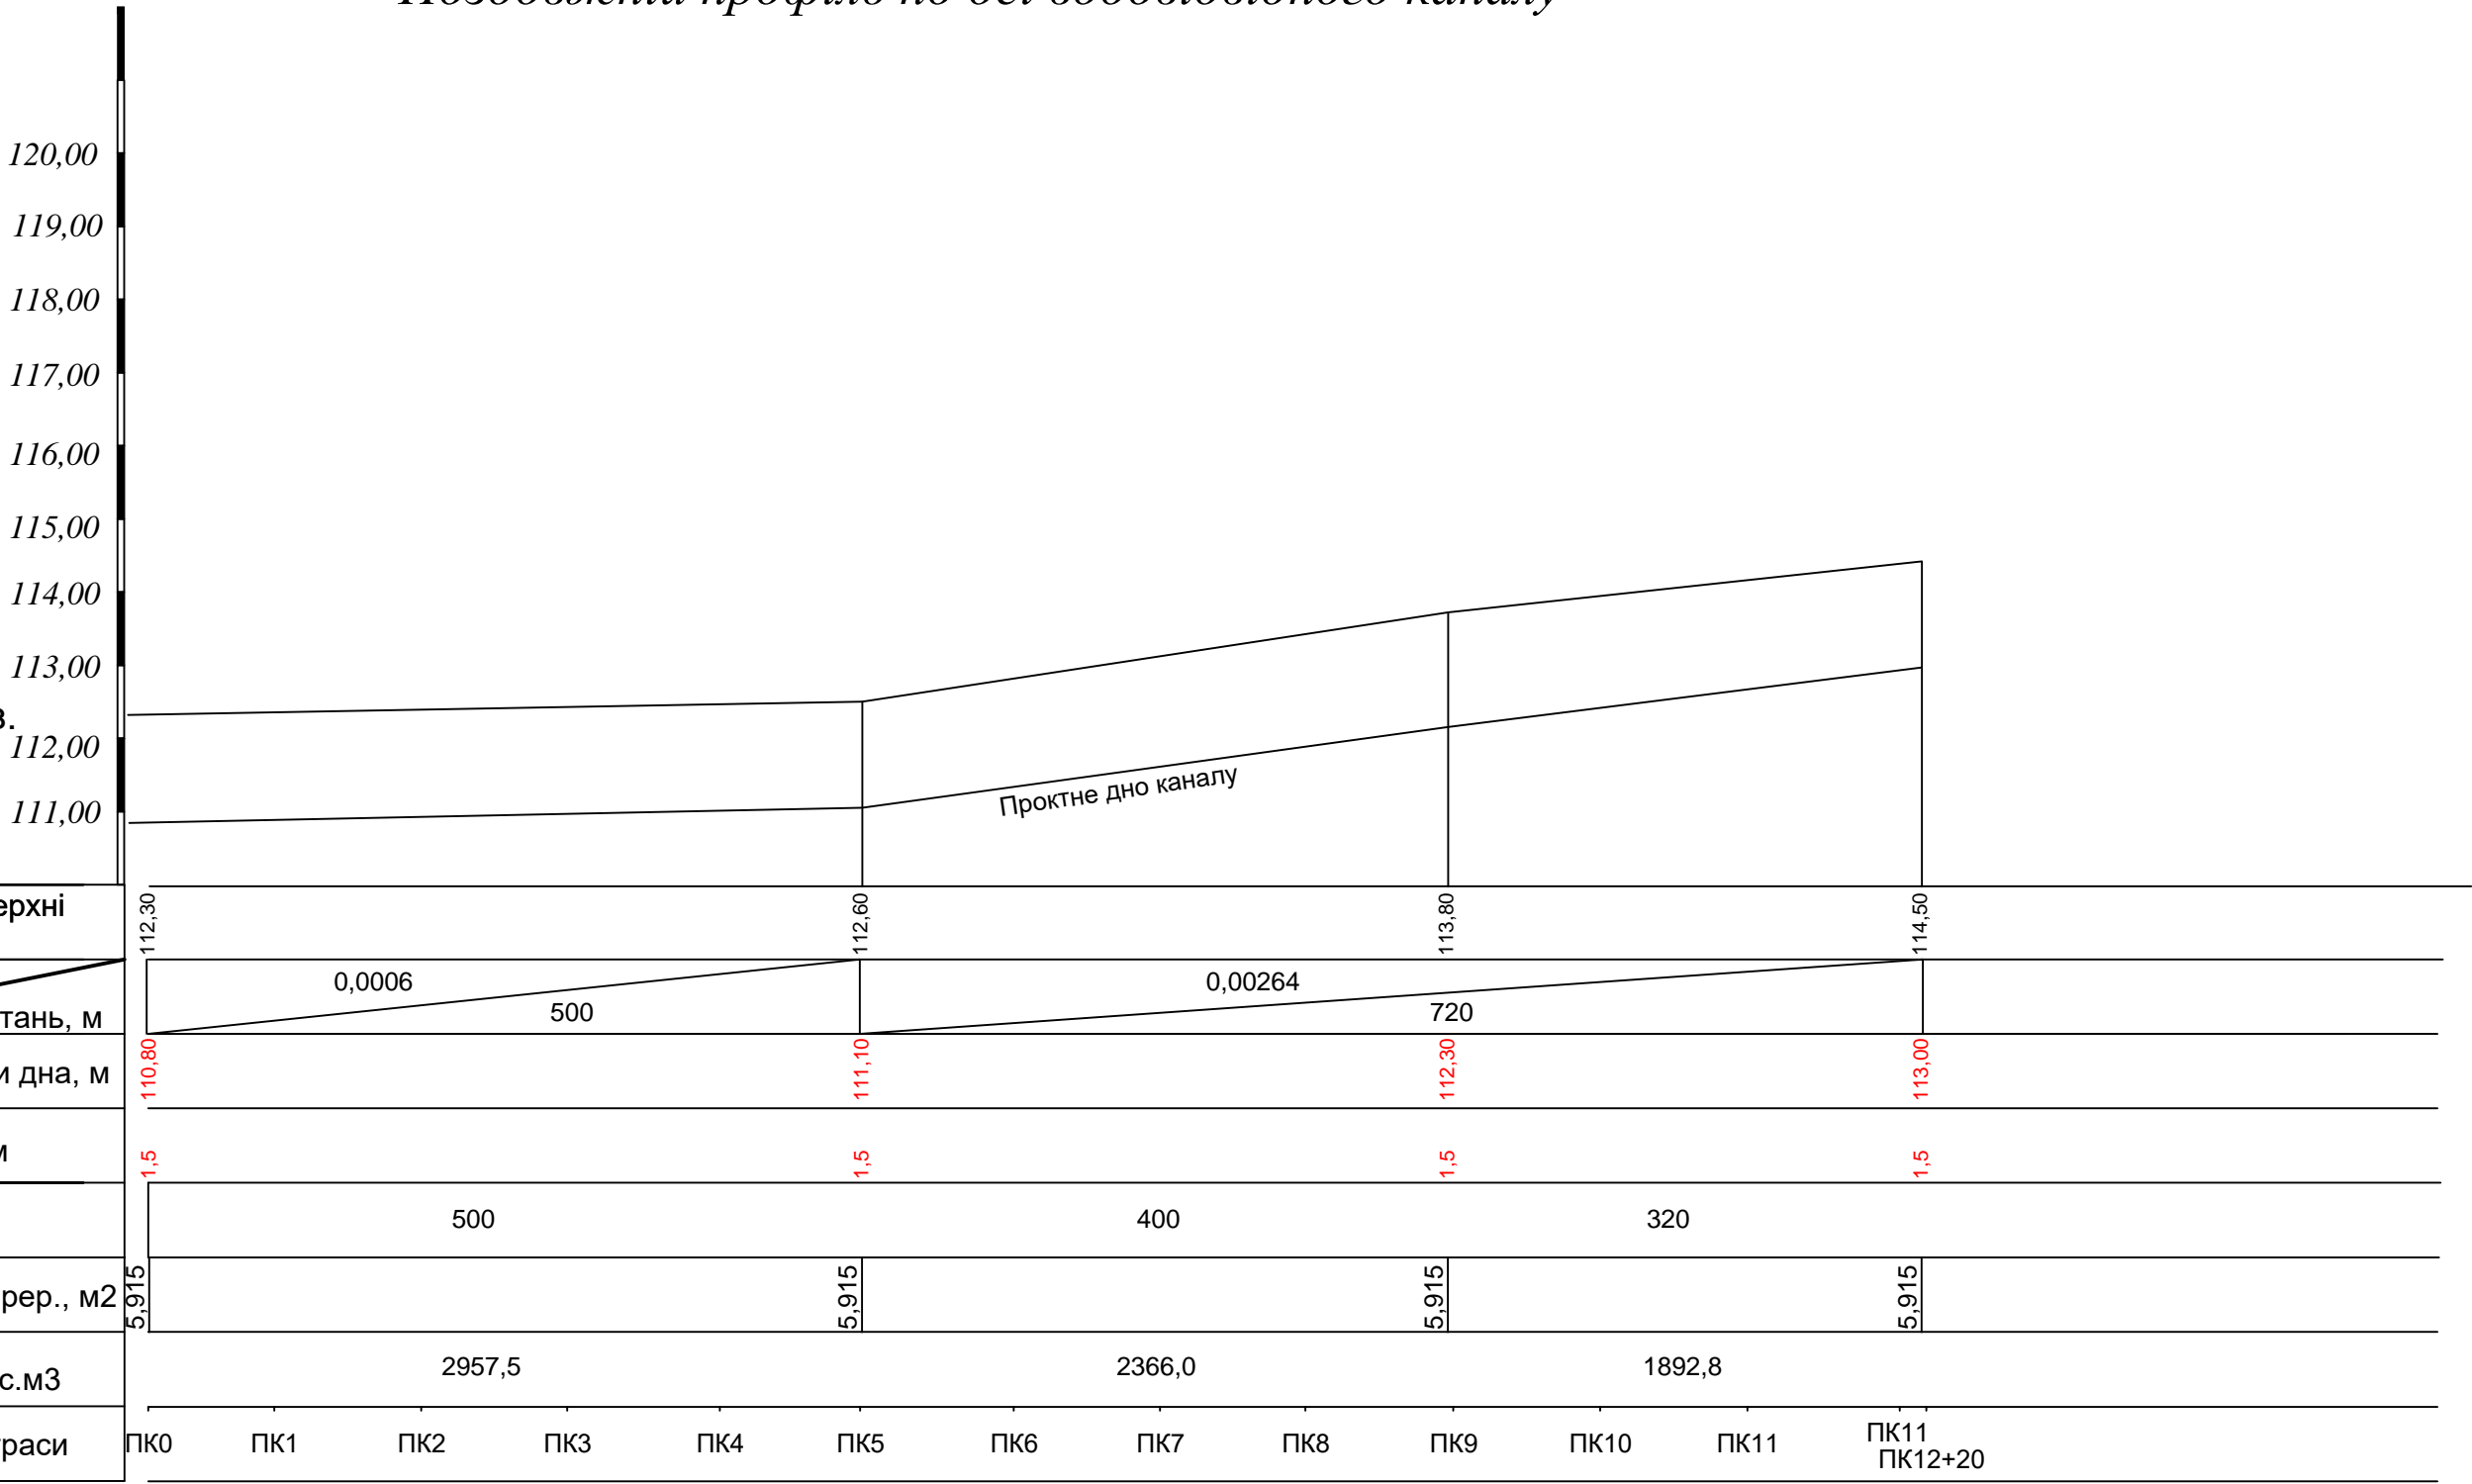

Σ = 7216,3 м3

						Шифр 12-2021-РД			
						Відновлення гідротехнічних споруд ставу № 2 та № 3 з метою захисту від підтоплення та затоплення територій с Войтове Згурівського району			
Зм.	Кільк.	Арк.	№ док.	Підпис	Дата	Гідротехнічні роботи	Стадія	Аркуш	Аркушів
Креслив	Тишук						РП	3	14
Перевірів	Білоцерківський								
Г І П	Кучерявий								
Директор	Білоцерківський					Поздовжній профіль по осі водовідвідного каналу	ТОВ "Володарський ВКБ" смт Володарка		