


Поперечний переріз 1-1

Поперечний переріз 2-2

M1:1000 по гориз.
M1:100 по верт.

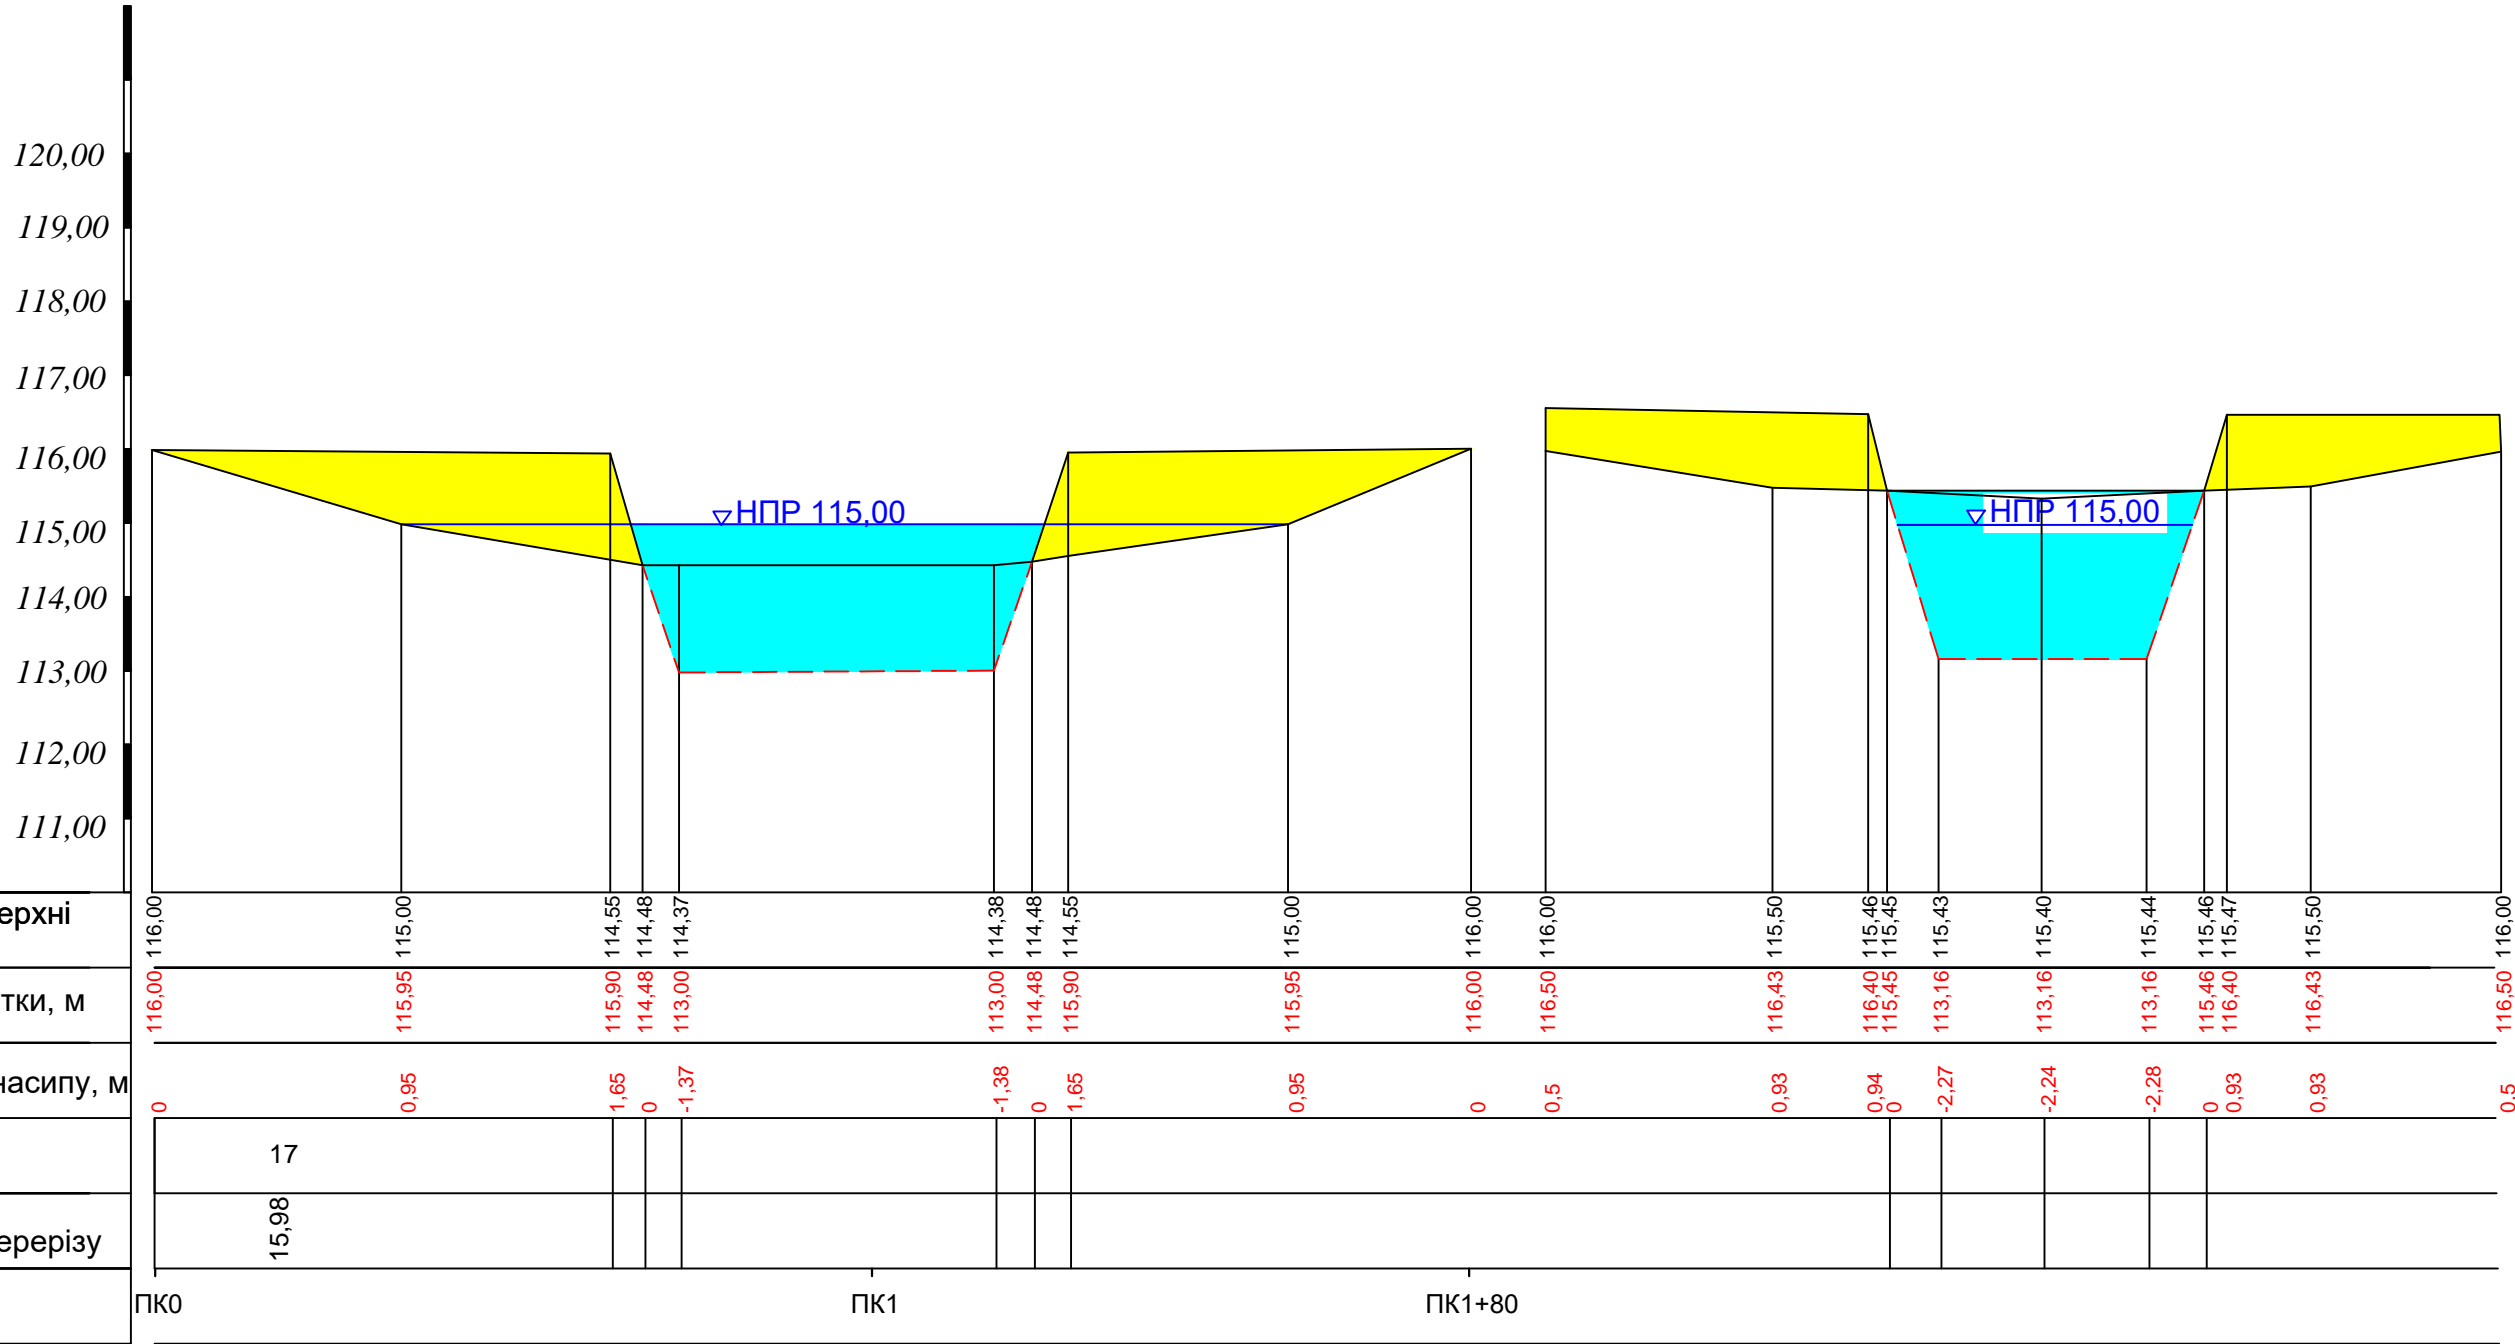

Σ = 65,31 м2

Σ = 81,39 м2

						Шифр 12-2021-РД			
						Відновлення гідротехнічних споруд ставу № 2 та № 3 з метою захисту від підтоплення та затоплення територій с Войтове Згурівського району			
Зм.	Кільк.	Арк.	№док.	Підпис	Дата	Гідротехнічні роботи	Стадія	Аркуш	Аркушів
Креслив	Тишук						РП	5	14
Перевірив	Білоцерківський								
ГІП	Кучерявий								
Директор	Білоцерківський					Поперечні перерізи 1-1, 2-2		ТОВ "Володарський ВКБ"	
								смт Володарка	