


Інв.№ ориг.	Підпис і дата	Зам.інв.№

M1:1000 по гориз.
M1:100 по верт.

Відмітки поверхні землі
Проектні відмітки, м
Глибина виїмки/насипу, м
Відстань, м
Площа попер. перерізу
Пікети

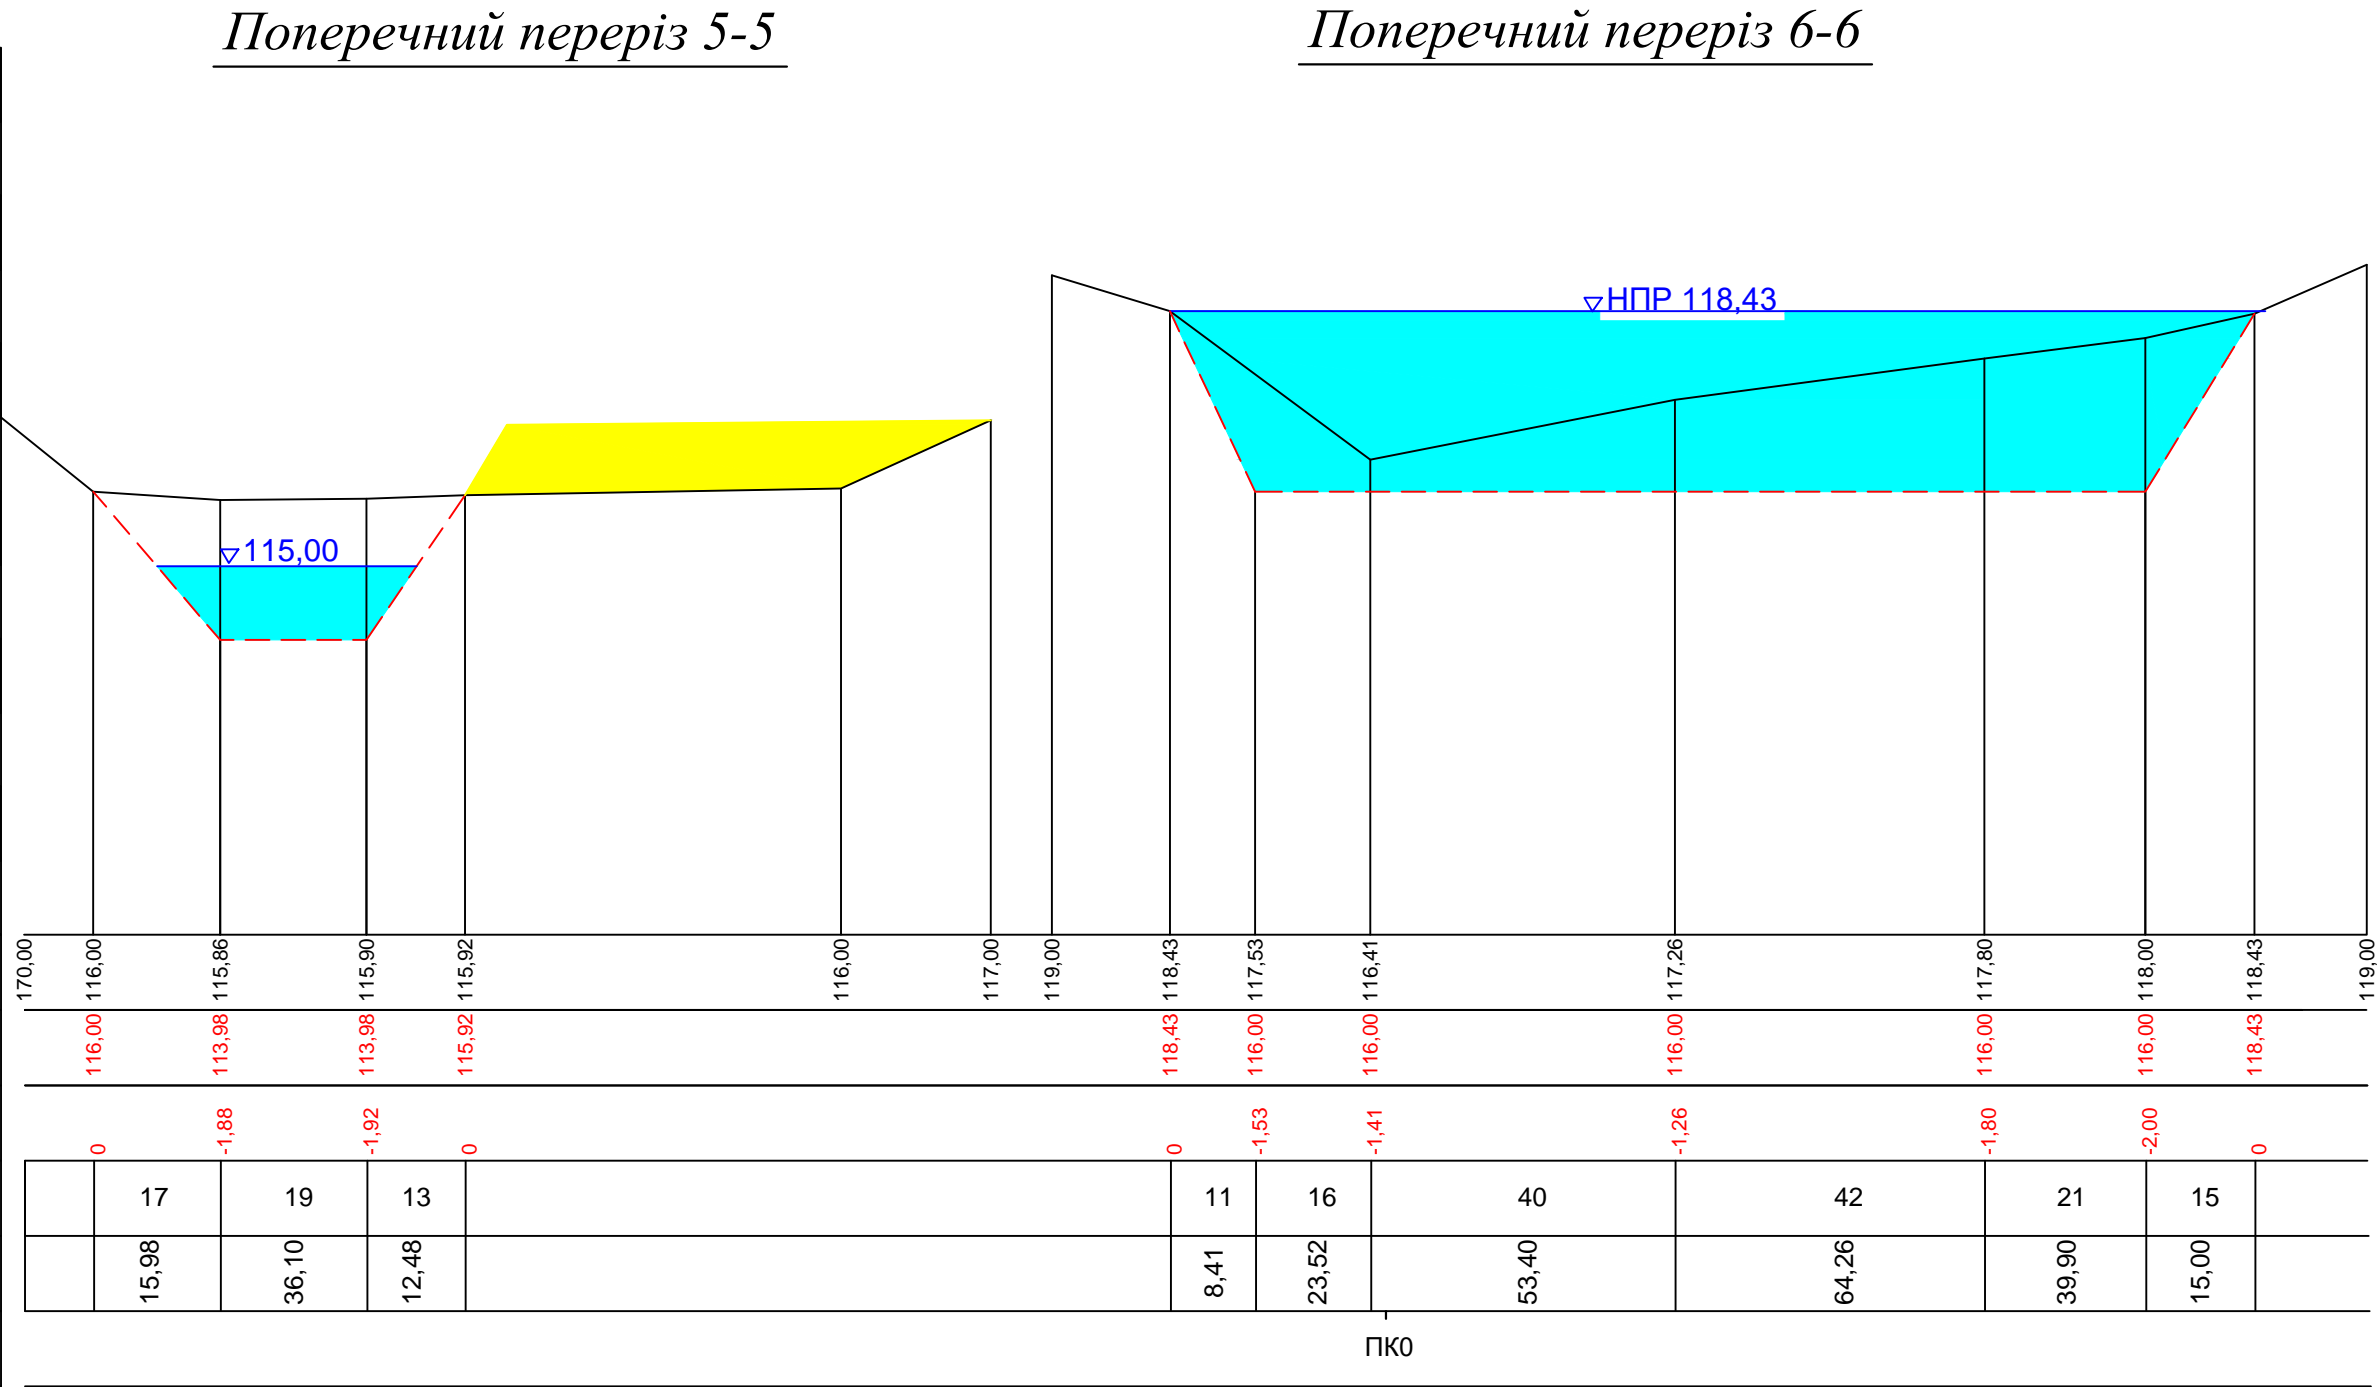

							Шифр 12-2021-РД			
							Відновлення гідротехнічних споруд ставу № 2 та № 3 з метою захисту від підтоплення та затоплення територій с Войтове Згурівського району			
Зм.	Кільк.	Арк.	№док.	Підпис	Дата		Гідротехнічні роботи	Стадія	Аркуш	Аркушів
Креслив	Тишук							РП	7	14
Перевірив	Білоцерківський									
Г і П	Кучерявий									
Директор	Білоцерківський						Поперечний переріз 5-5, 6-6	ТОВ "Володарський ВКБ" смт Володарка		