




Поздовжній розріз по осі споруди № 3

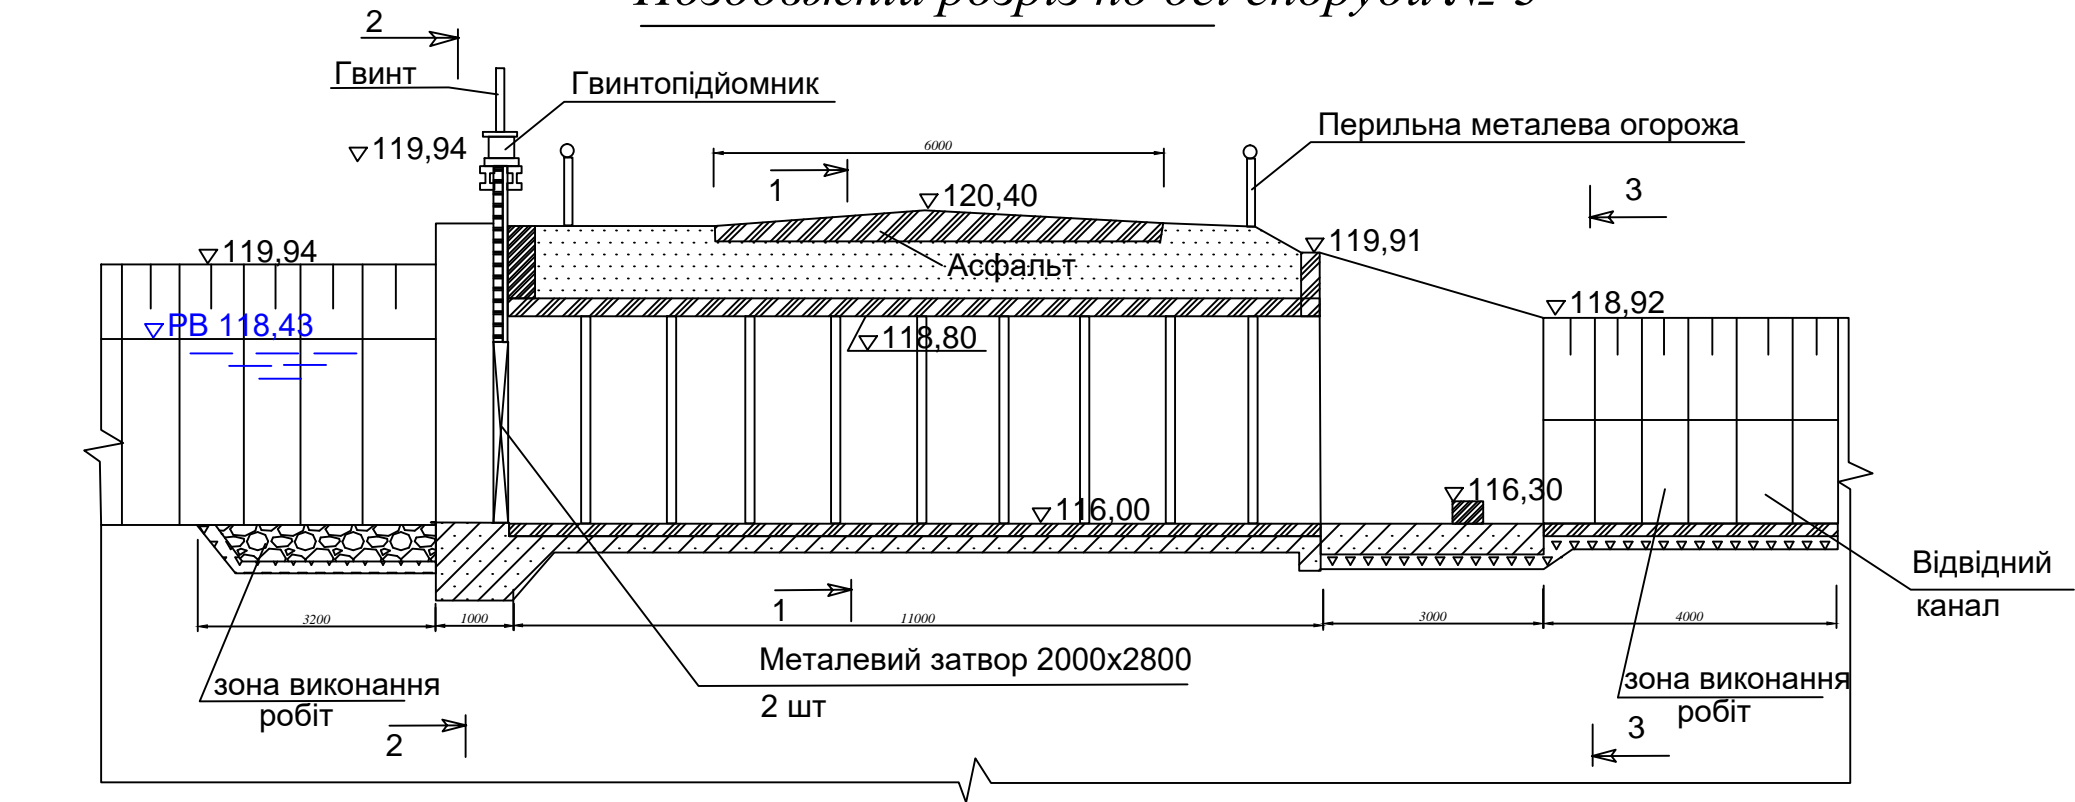

Перильна огорожа існуюча

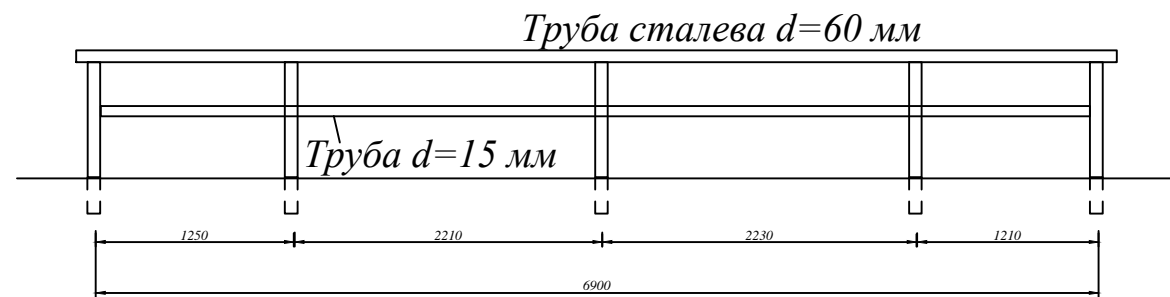


Розріз 3-3

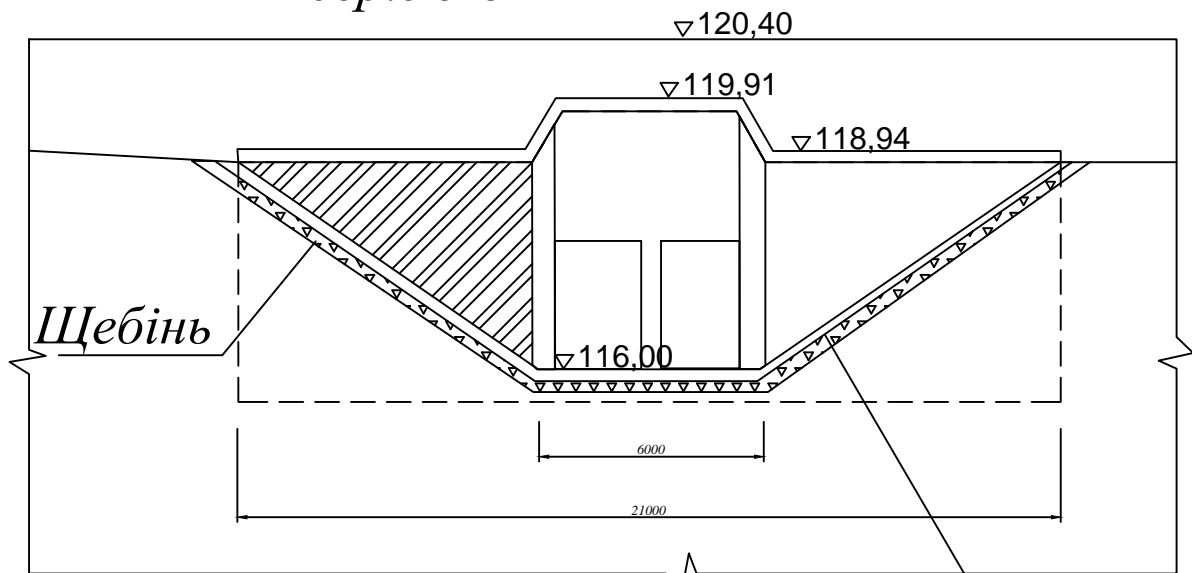


з/б плити
 $t=100$ мм

Розріз 1-1

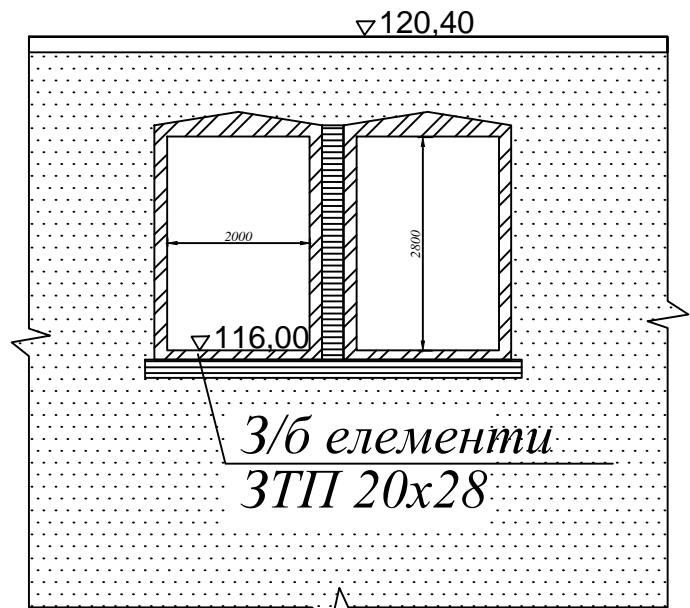

Розріз 2-2

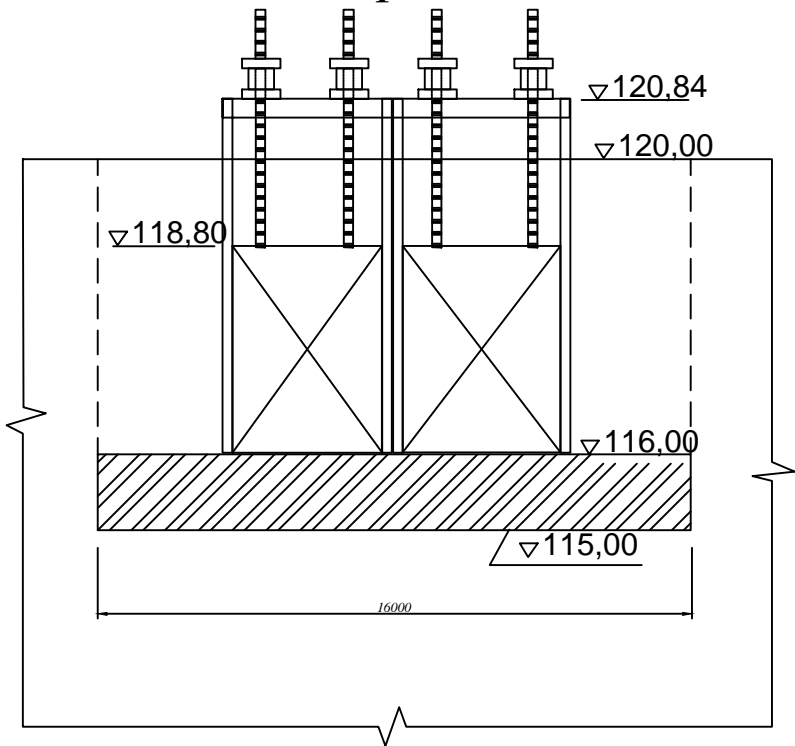

						Шифр 12-2021-РД					
						Відновлення гідротехнічних споруд ставу № 2 та № 3 з метою захисту від підтоплення та затоплення територій с Войтове Згурівського району					
Зм.	Кільк.	Арк.	Недок.	Підпис	Дата	Гідротехнічні роботи			Стадія	Аркуш	Аркушів
Креслив	Тишук								РП	11	14
Перевірив	Білоцерківський										
Г І П	Кучерявий										
Директор	Білоцерківський					Гідротехнічна споруда № 3 Розрізи			ТОВ "Володарський ВКБ" с/м Володарка		