


План схема запроектованих заходів

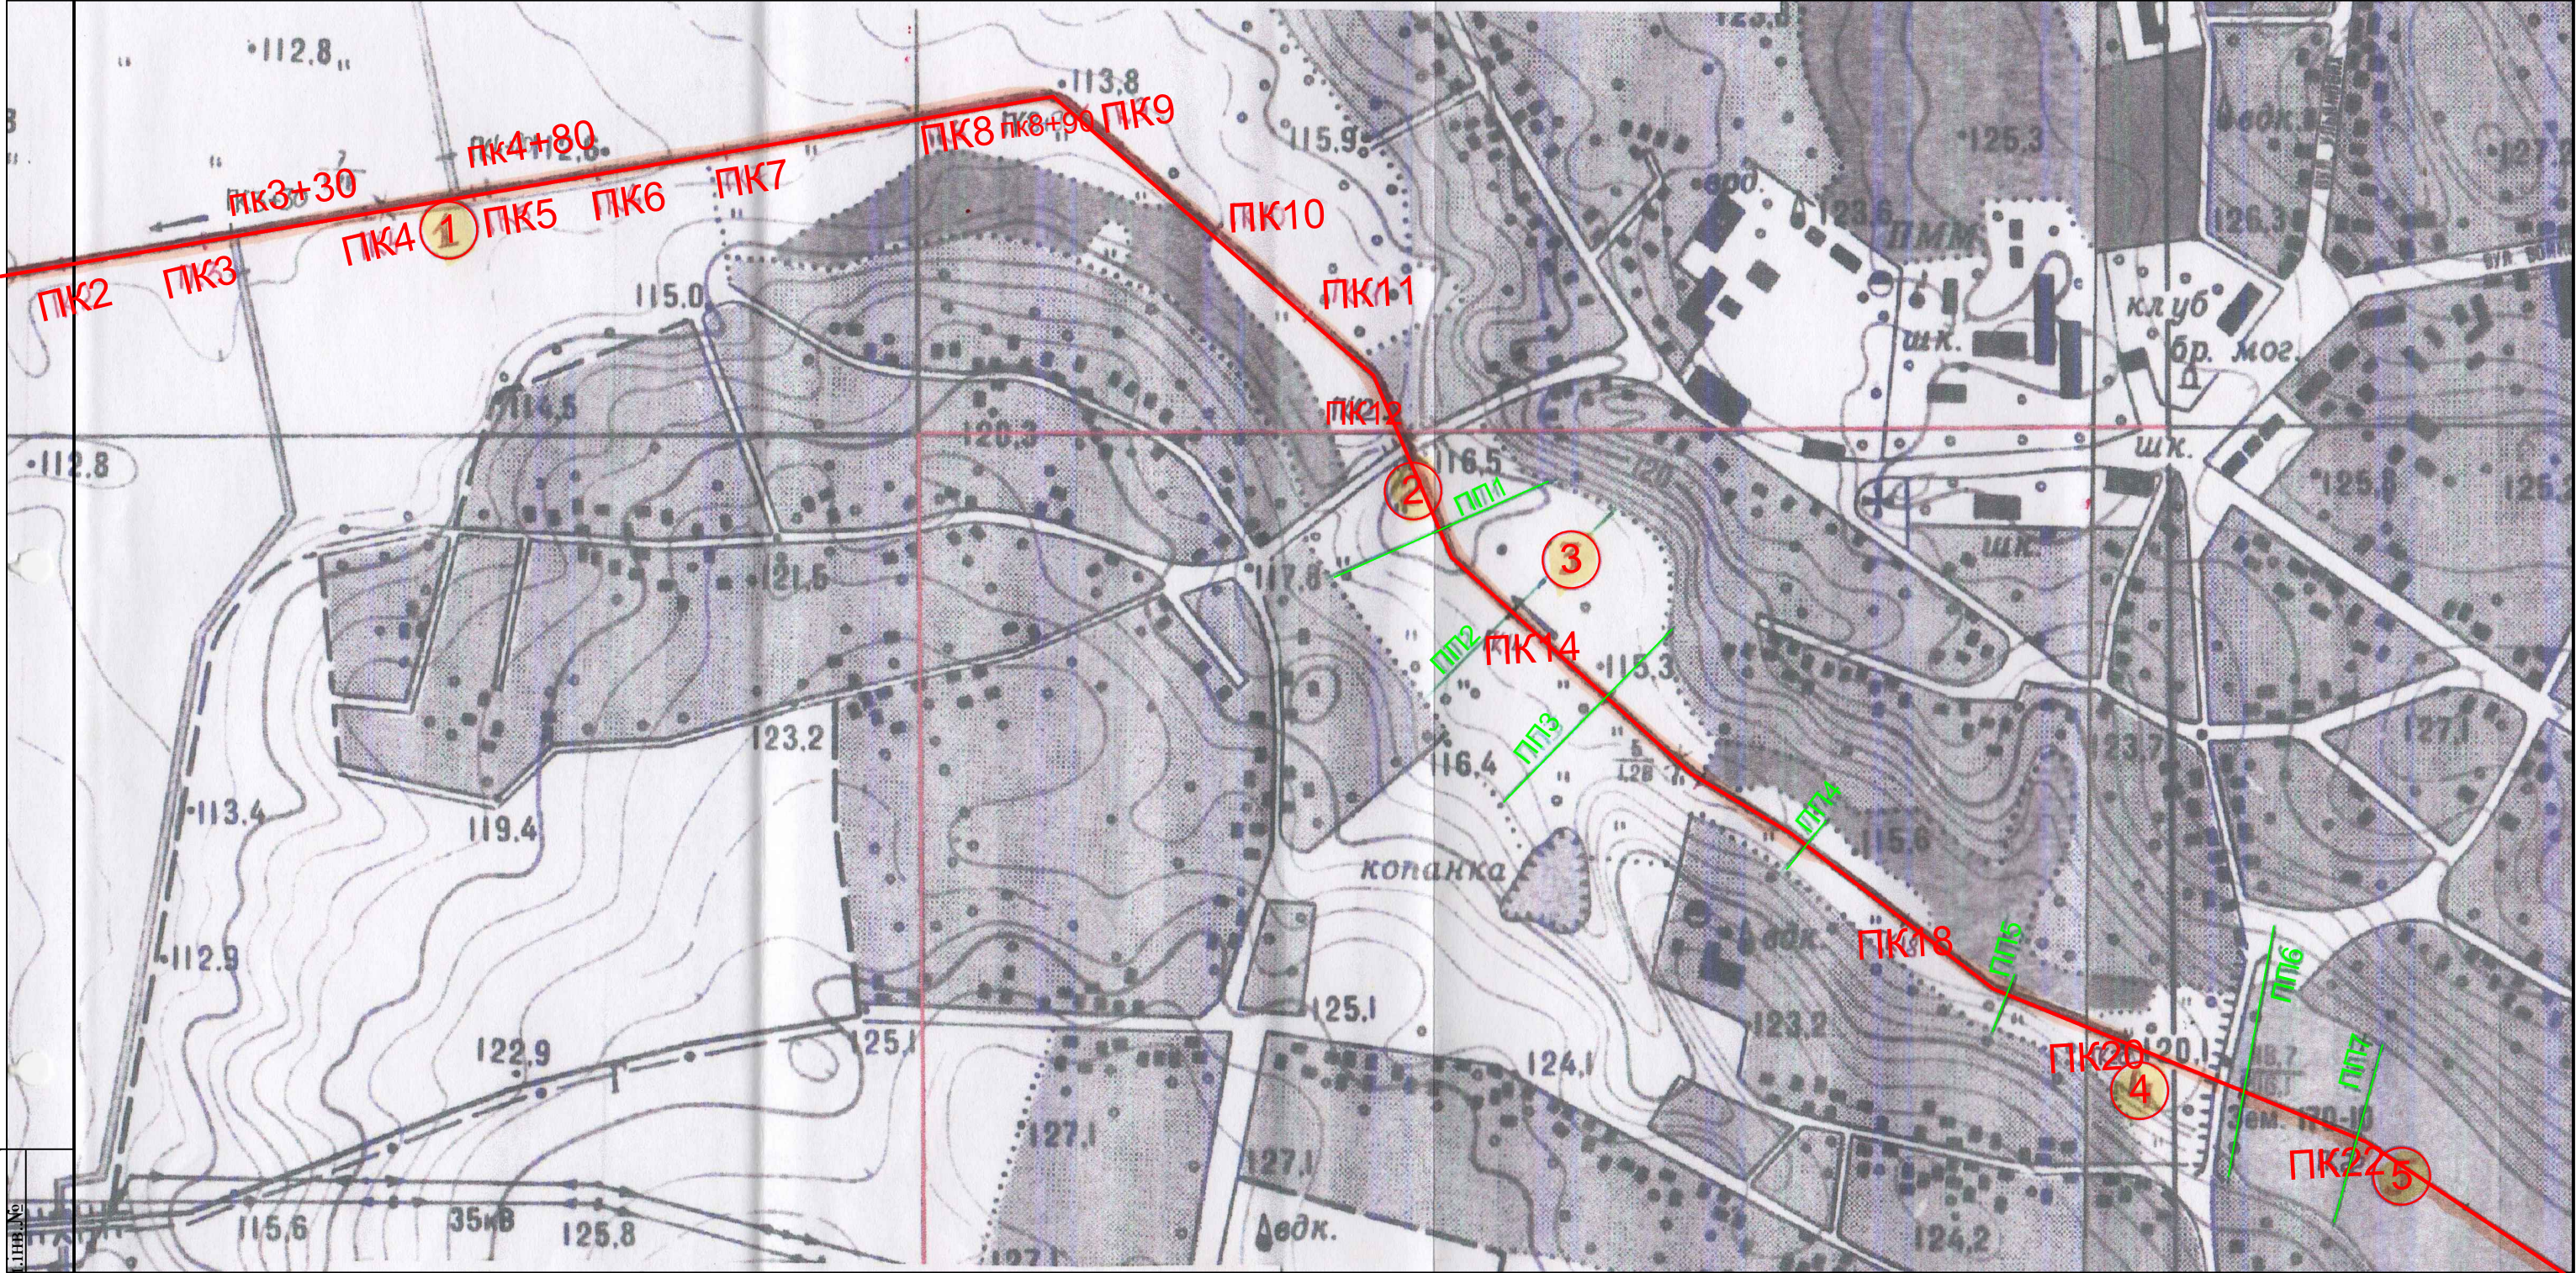

Експлікаці запроектованих заходів:

- 1. Розчистка водовідвідного каналу
- 2. Гідротехнічна споруда водойми № 2
- 3. Ложе водойми № 2
- 4. Гідротехнічна споруда водойми № 3
- 5. Ложе водойми № 3

						Шифр 12-2021-РД			
						Відновлення гідротехнічних споруд ставу № 2 та № 3 з метою захисту від підтоплення та затоплення територій с Войтове Згурівського району			
Зм.	Кільк.	Арк.	№ док.	Підпис	Дата	Гідротехнічні роботи	Стадія	Аркуш	Аркушів
Креслив	Тишук						РП	2	14
Перевірив	Білоцерківський								
ГІП	Кучерявий								
Директор	Білоцерківський					План-схема запроектованих заходів М1:5000		ТОВ "Володарський ВКБ" смт Володарка	